



# **Théâtre Hameau-Z'Arts Payerne**

## **Dossier technique**



## **Adresse de la salle**

---

Théâtre Hameau-Z'Arts

Route de Berne 3

1530 Payerne

## **Location**

---

Association Hameau-Z'Arts

Rte de la Corbière 1

1530 Payerne

## **Personnes de contact**

---

### **Direction technique**

Flash Sound Sàrl

Michael Rigolet

0041 (0)79.412.68.39

email : [info@flash-sound.ch](mailto:info@flash-sound.ch)

### **Accueil et direction du théâtre**

Marielle Friedli

0041 (0)26.660.13.12

0041 (0)79.680.75.80

email : [hameau-z-arts@bluewin.ch](mailto:hameau-z-arts@bluewin.ch)





## Salle

---

La capacité de la salle est de 99 places.

## Plateau

---

### • Dimensions

○ Ouverture au cadre	5m 65
○ Hauteur au cadre	4m 10
○ Hauteur sous cintres	4m 10
○ Hauteur de la scène	0m 80
○ Profondeur depuis le cadre	5m 40
○ Ouverture de mur à mur	7m 45
○ Distance nez de scène – Régie	14m 30
○ Nombre de lignes au sol	12
○ Nombre de lignes au grill	60
○ Nombre de lignes à la face	12

Le plancher ainsi que toute la cage de scène sont peints en noir.

### • Accès et déchargement

- Deux escaliers d'accès depuis la salle, sur le côté de la scène (jardin/cour)
- Eclairage des coulisses avec des lumistyles bleus
- Accès au lointain jardin depuis les loges
- Accès de déchargement des décors par la salle à l'avant-scène cour
  - Accès décor  
Largeur : 1m 80  
Hauteur : 2m 00

### • Machinerie



**Gril fixe**



- 18 perches réparties sur scène
- 3 perches en salle



### **Habillage**

- 2 fonds noirs (H 4m / L 5m)
- 6 pendrillons de L : 2m par H 4m

### • **Loge**

La loge se situe à jardin, au niveau du plateau.

- 1 WC
- 1 douche

### • **Echelles**

- 1 échelle double
- 1 échelle triple
- 1 Pont roulant télescopique, hauteur du plancher 2m, hauteur de travail 4m

## **Son**

---

### • **Diffusion et amplification de la facade**

- 6x T10 D&B (3x boites par côté pendu fixe)
- 1x Sub 18S D&B 1x18" / Omnidirectionnelle (sous la scène au centre)
- 1x Ampli D20 D&B

### • **Retour**

- 2x PS 8 R2 NEXO
- 2x PS10R2 NEXO
- 1x Ampli NEXO NXAMP 4x 1000W 4in / 4out
- 1x Ampli et proc. pour PS10R2

### • **Liaison régie - scène (coulisse jardin)**

- Multipaire (BUS) 12/4 paires entre ancienne régie - scène jardin
- Câble 2x RJ45 cat 6 / 2x XLR / 1x 230V (Son)
- 1x Liaison RJ 45 cat 6 – Régie / Ampli

### • **Régie son**

- 1 Midas M32 avec, sur scène, DL 32 (32 IN, 16 OUT)
- 1 Lecteur CD SONY avec télécommande
- 1 MacBook Pro 15" année 2015 avec licence Q-lab 4 son et vidéo
- 1 Ipad 8 pour télécommande M32



- **Micros**

- 1x SM 58 SHURE
- 2x Récepteur EW300 G4 SENNHEISER
- 1x Micro SKM 365 G4 SENNHEISER
- 2x Émetteur SK 300 G4 SENNHEISER
- 2x Micro casque H6 CONTRYMAN (2 oreilles) OMNI TAN (beige)

- **Divers**

- 1 Pied de micro noir standard
- Divers câbles micro
- 2 DI KLARK TECHNIK DN 100
- Chargeur de piles AA pour les H-F

## Lumière

---

- **Projecteurs**

Nbre	Type	Watt	Marque	Modèle
8	Découpe	800	ADB	Warp 22°-50°
12	Plan-convexe	1000	RVE	PC115
8	Plan-convexe	1000	THEATRO	Spazio 1000
4	Plan-convexe	650	THEATRO	Comma
12	Par Led Rush	12x10w	MARTIN	Zoom 2 RGBW
24	Par 64	1000	Showtec	En CP62 ou CP61 ou CP60

- **Gradateurs**

- Une armoire à jardin, en loge, comprenant :
  - 5 Blocs RVE PERFORMER, 6x 2KW, triples prises suisses **reste 28 lignes de dispo**
- Un tableau électrique avec diverses prises toutes avec disjoncteur / FI séparée. Prises disponibles : 12xT13 / 2x16A P17 mono / 1x 32A CEE



- **Divers**

- Diverses rallonges 230V et DMX
- Diverses gélâtines LEE
- 4 Pieds MANFROTTO hauteur MAX 2.5m
- 12 Platines de sol
- 6 Iris/ porte-gobo pour ADB Warp (Taille B)
- 1x Machine à brouillard Tour Hazer
- 1x Variateur pour la lumière public câblé en DMX
- 1x Splitter DMX ELC DT2210 / 2 IN / 10 OUT commutable
- Liaison DMX 5P entre le splitter :
  - 5x au Gril
  - 3x au Sol
  - 1x au perche de la face
- 2x Liaison DMX 5P entre la régie et le bloc

- **Régie lumière**

- 1 Grand MA3 OnPC avec écran tactile
- 1 Télécommande ELC Focus Hand

## Vidéo

---

- **Projecteur et divers**

- 1x VP 5000 lum.
- 1x Support avec crochet
- 1x Convertisseur TX HDMI / RJ45
- 1x Convertisseur RX RJ45 / HDMI
- 1x Shutter vidéo DMX 5P

- **Ecran**

- 1x Écran de projection sur pied 3m x 4m 4:3 / Monobloc 32 / dim.: image 386x290cm / dim.: Ext. 406x310cm STUMPFL
- 1x toile blanche de face
- 1x toile grise foncée pour de la retro

- **Liaison RJ 45 cat 6**


- 2x entre régie - scène jardin
- 1x entre régie - perche de face



## Plan de la salle



---

En cours de modification

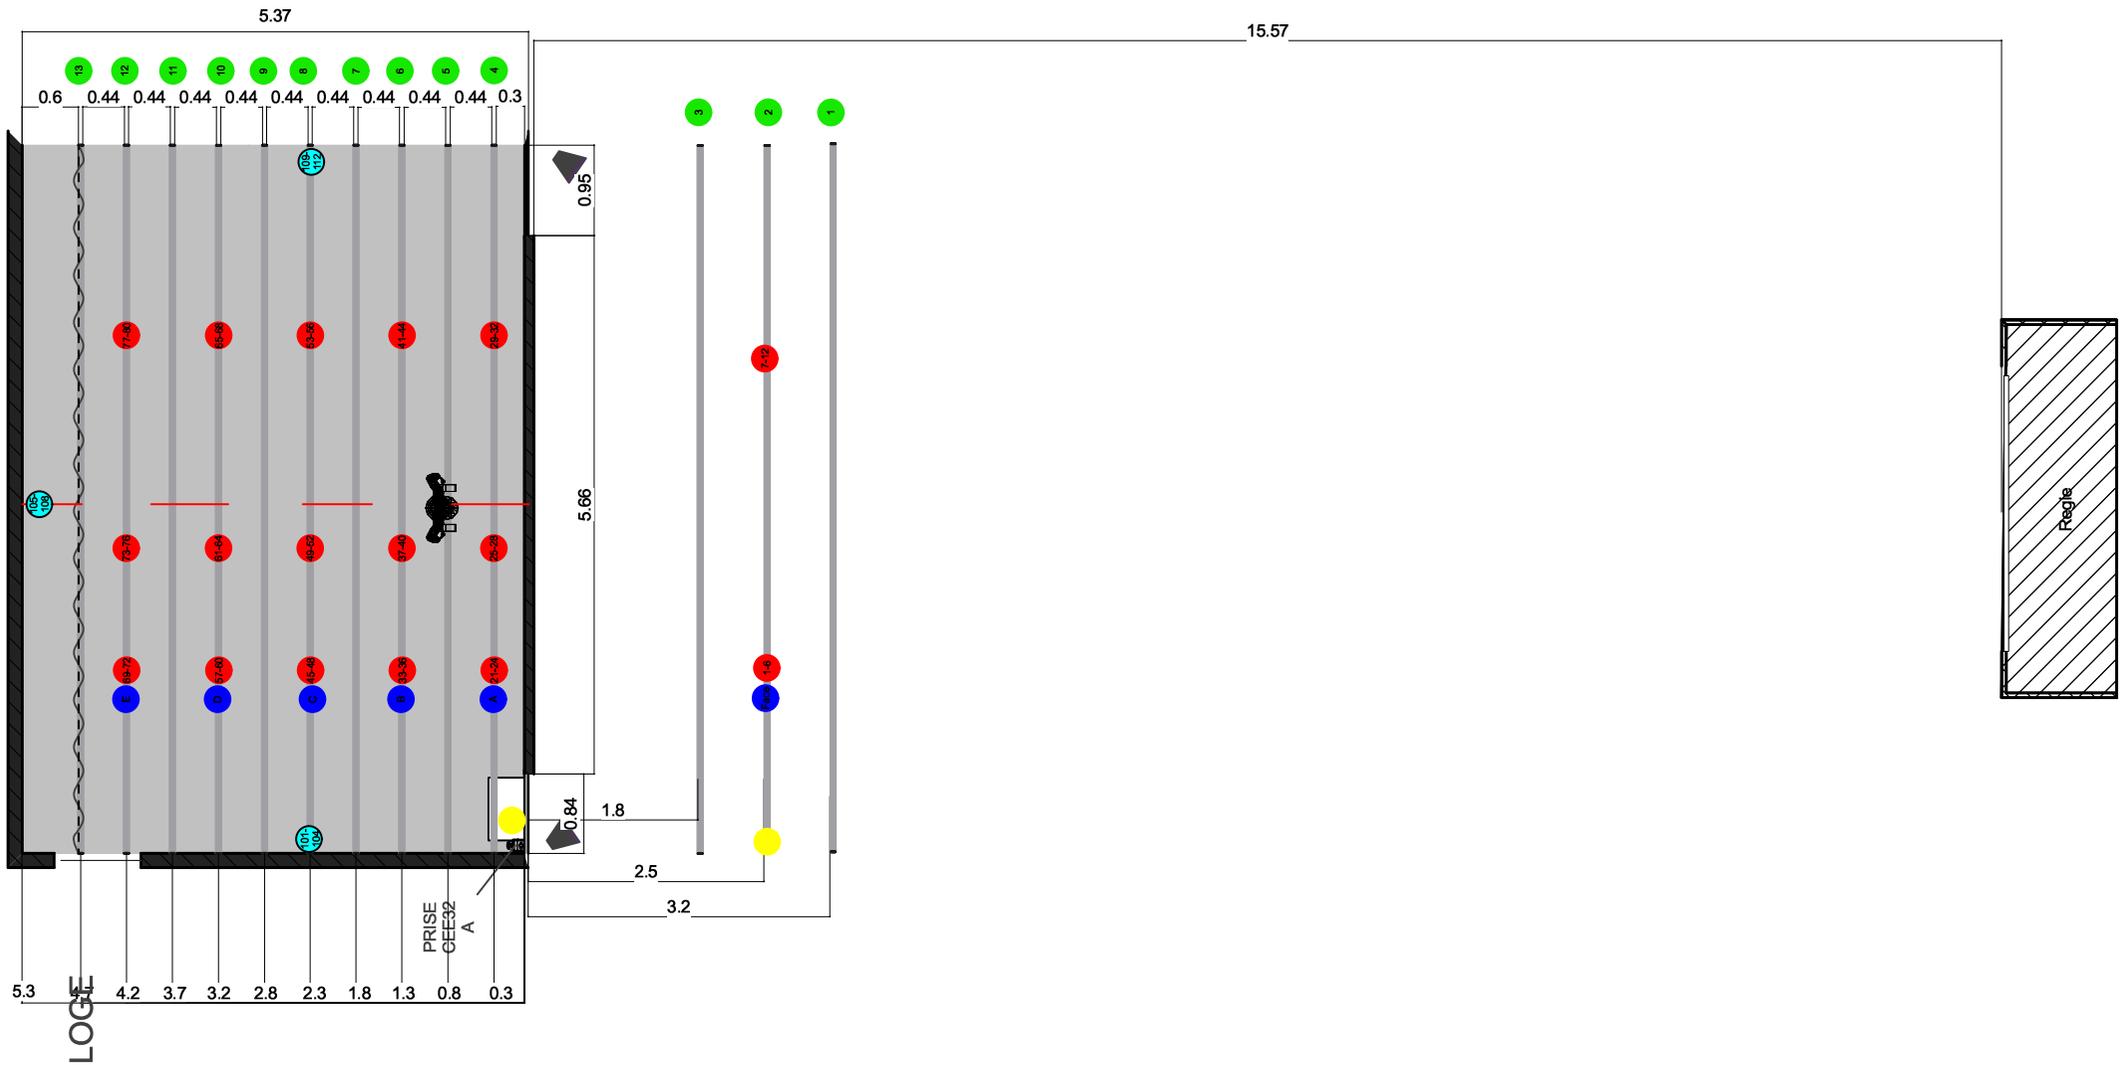


- NUMERO DE PERCHE
- CIRCUITS AU GRIL
- CIRCUITS AU SOL
- DMX
- RJ45

<u>Salle:</u> <b>Hameau Z'art</b>	<u>Entreprise:</u> <b>Flash Sound Sàrl</b>	<u>Format d'impression:</u> <b>A4</b>	<u>Date de création:</u> <b>3.4.17</b>
<u>Adresse:</u> <b>Payerne</b>	<u>Dessiné par:</u> <b>Bryan Mouchet</b>	<u>Echelle:</u> <b>1:80</b>	<u>Date des dernières modifications:</u> <b>25.6.21</b>

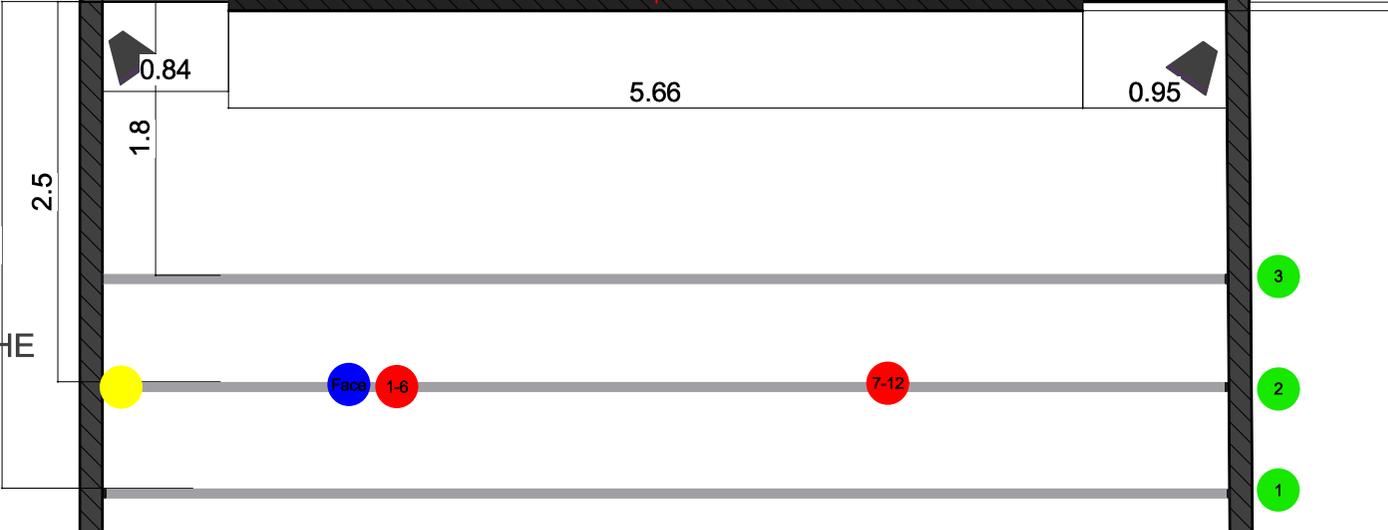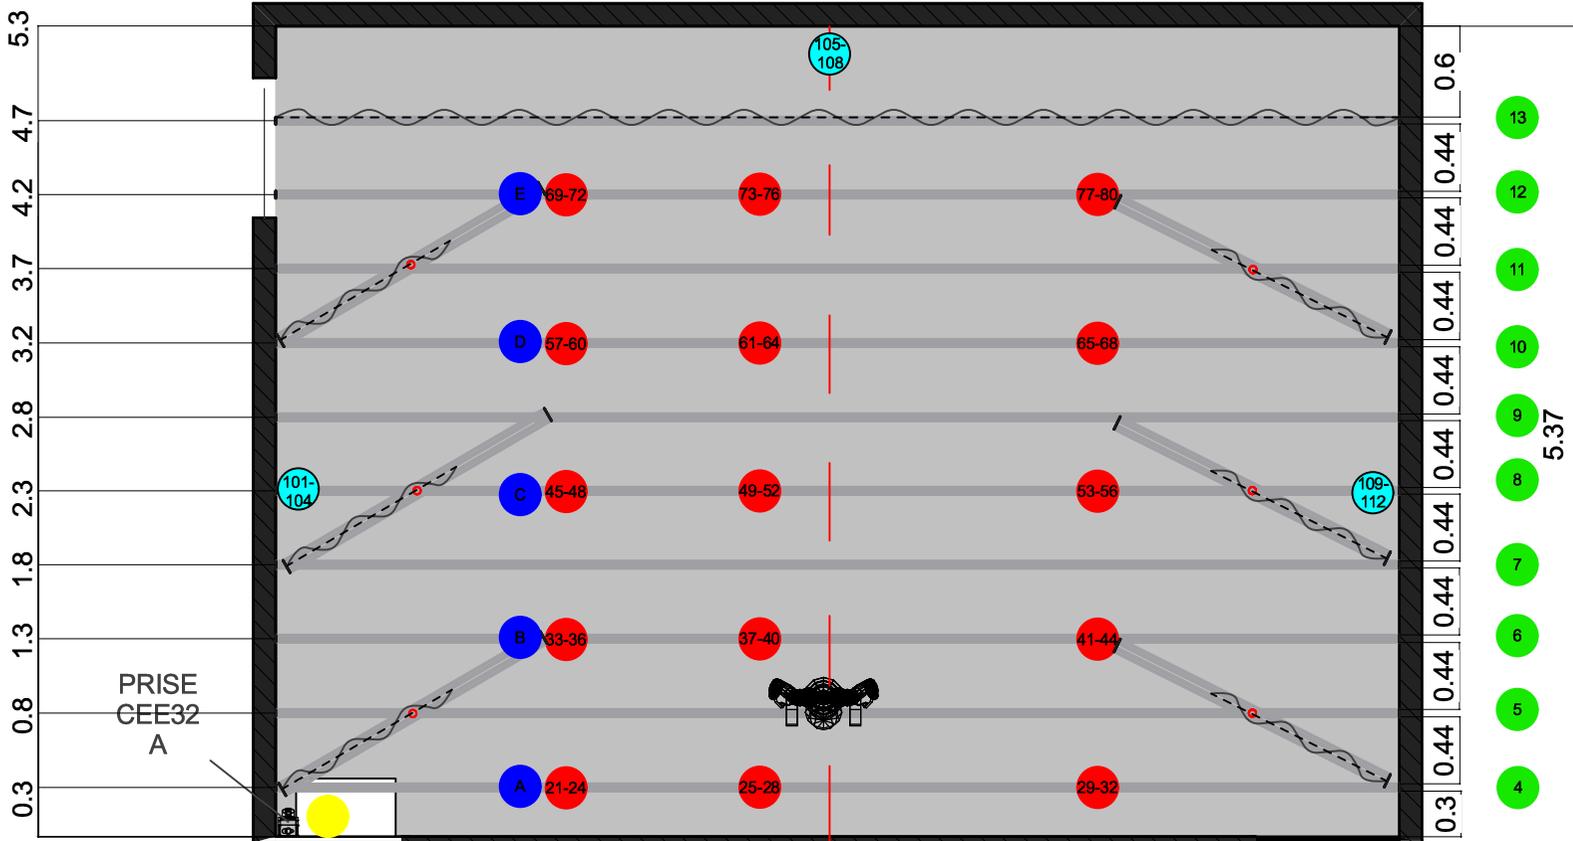

- NUMERO DE PERCHE
- CIRCUITS AU GRIL
- CIRCUITS AU SOL
- DMX
- RJ45

<b>Salle:</b> Hameau Z'art		<b>Entreprise:</b> Flash Sound Sàrl		<b>Format d'impression:</b> A4	<b>Date de création:</b> 4.5.18
<b>Adresse:</b> Payerne		<b>Dessiné par:</b> Bryan Mouchet		<b>Echelle:</b> 1:50	<b>Date des dernières modifications:</b> 23.5.21

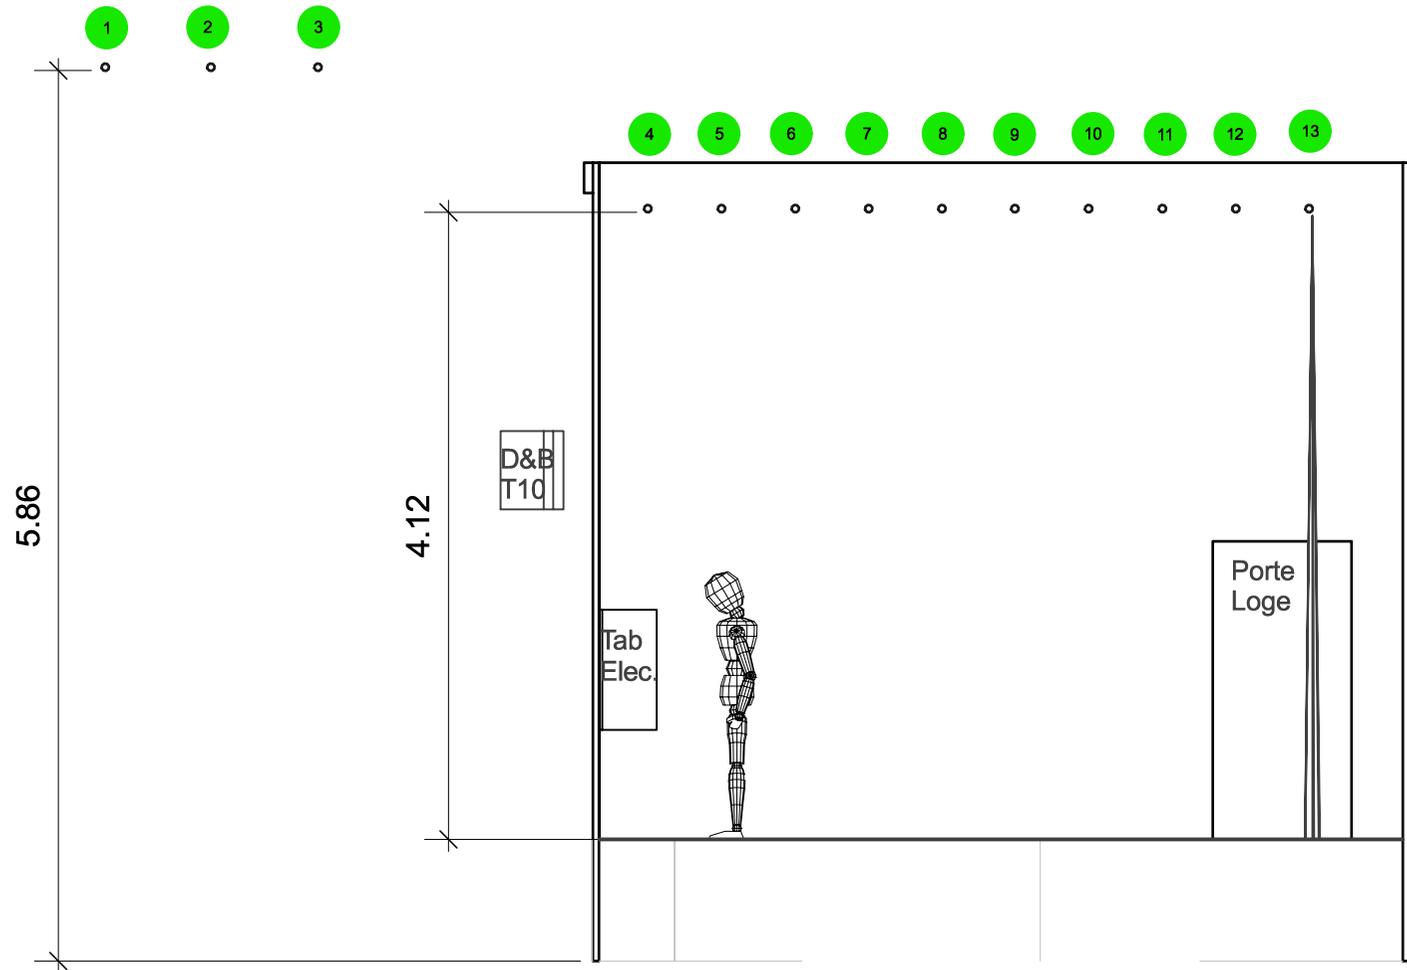

- NUMERO DE PERCHE
- CIRCUITS AU GRIL
- CIRCUITS AU SOL

<b>Salle:</b> Hameau Z'art	<b>Entreprise:</b> Flash Sound Sàrl	<b>Format d'impression:</b> A4	<b>Date de création:</b> 3.4.17
<b>Adresse:</b> Payerne	<b>Dessiné par:</b> Bryan Mouchet	<b>Echelle:</b> 1:50	<b>Date des dernières modifications:</b> 25.6.21